PIANO TERRA

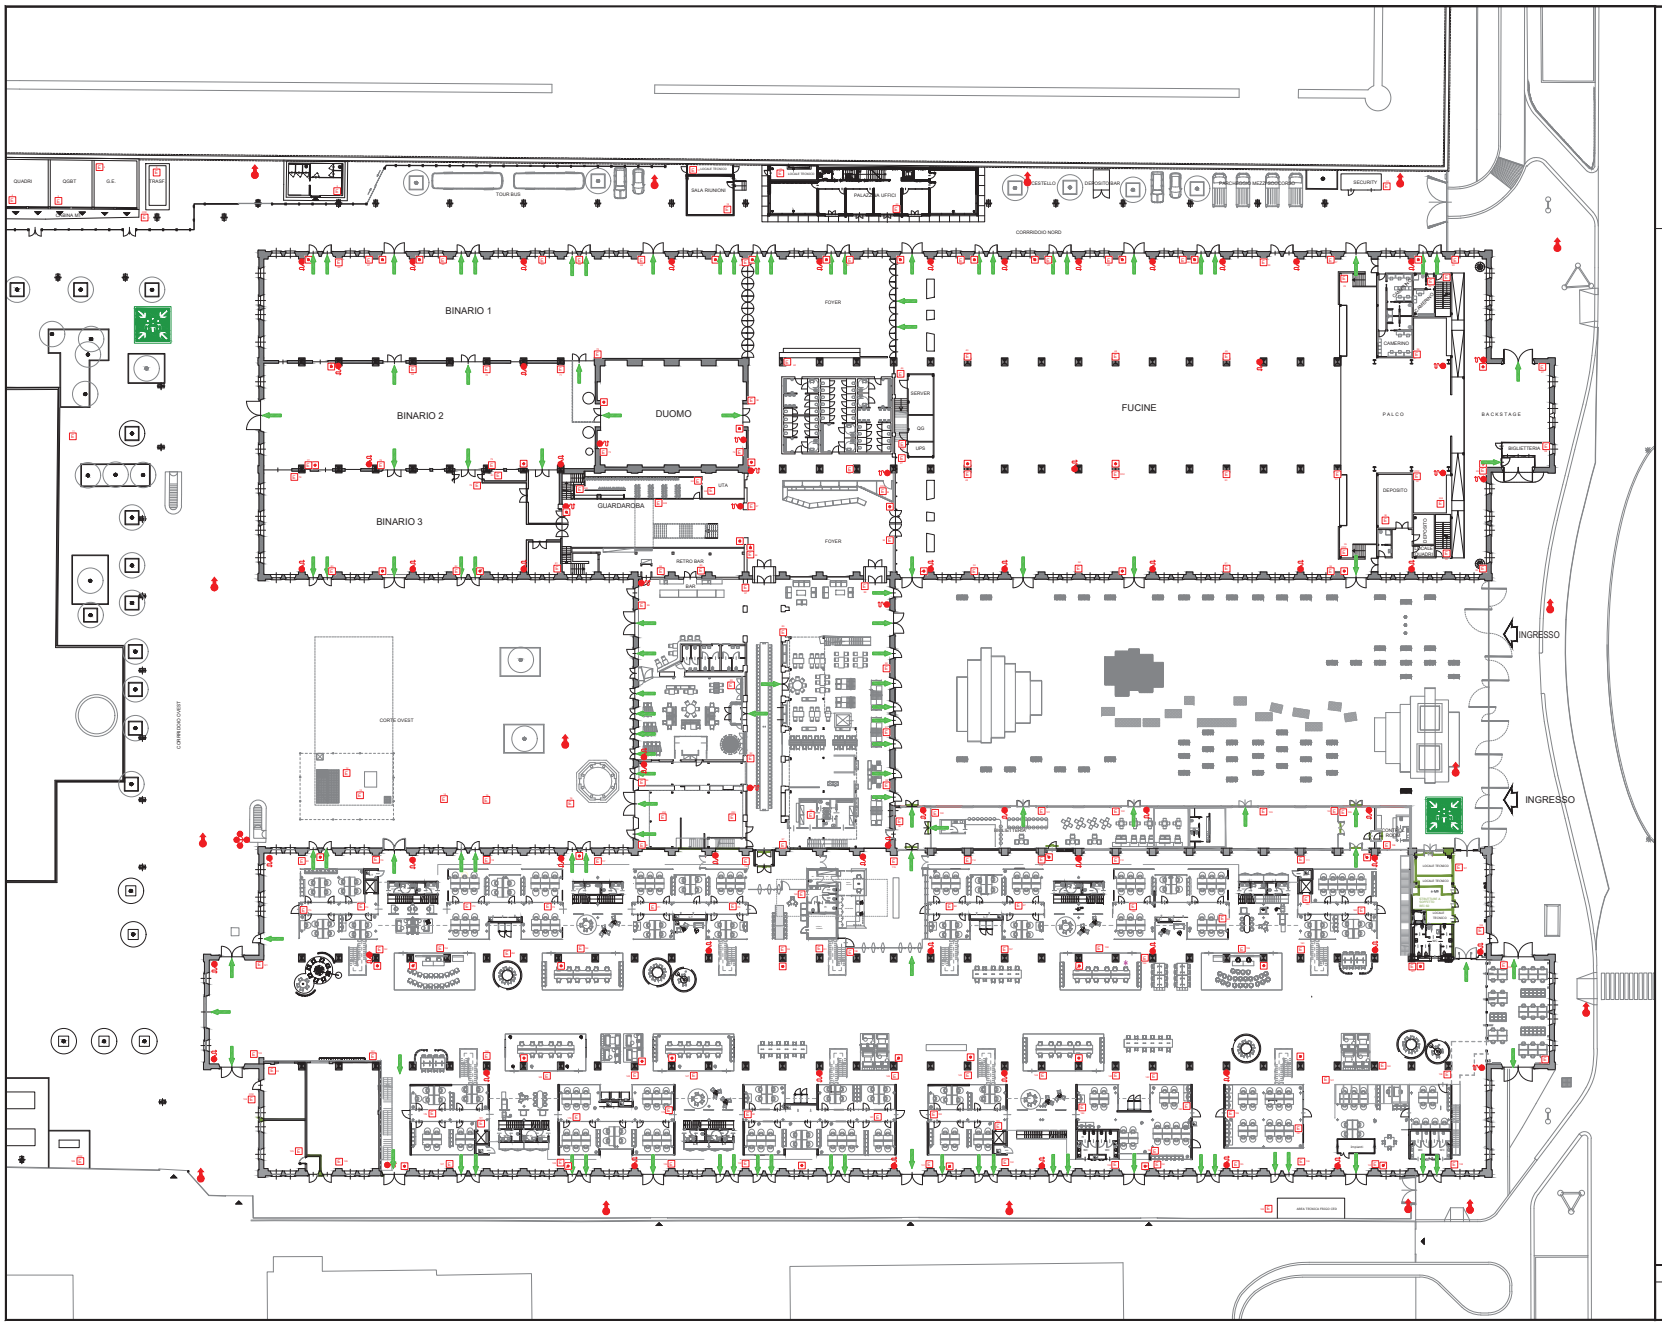


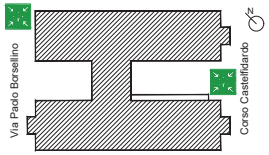


## NORME DI COMPORTAMENTO IN CASO DI EMERGENZA ED EVACUAZIONE

NORME GENERALI:
- Non fumare all'interno dei locali
- Prendere visione delle istruzioni di sicurezza e della cartellonistica affissa
- Non mettere a rischio la vostra e l'altrui incolumità

NORME IN CASO DI EMERGENZA:
- Non prendere iniziative personali
- Avvisare immediatamente l'addetto security presente o contattare la security tramite segnalazione telefonica al numero 0110247112
- Se incaricati e formati, intervenire utilizzando mezzi antincendio o primo soccorso, senza mettere a rischio la propria incolumità

NORME IN CASO DI EVACUAZIONE:
- In caso di evacuazione la segnalazione di allarme sarà di tipo sonoro con sirena e voce pre-registrata che invita ad evacuare i locali
- Mantenere la calma, non farsi prendere dal panico ed evitare atteggiamenti inadeguati
- Dirigersi verso il punto di raccolta esterno seguendo i percorsi di esodo più vicini, non correre o spingere o creare intralcio.
- Non usare l'ascensore
- Non perdere tempo a raccogliere i propri effetti personali
- Durante l'esodo prestare assistenza a persone in difficoltà o ai visitatori
- Al punto di raccolta seguire le istruzioni della Security fino al cessato allarme

Numero di emergenza OGR: **0110247112**

Numero Unico Emergenza

- IDRANTE SOPRASSUOLO
- IDRANTE UNI 45
- ESTINTORE
- USCITA DI SICUREZZA
- ALLARME ANTINCENDIO

| Data | Planimetria | Redatto da: |
|---|---|---|
| Settembre 2023 | Plan_Gen A | INDUSTRIAL ENGINEERING CONSULTANTS srl |

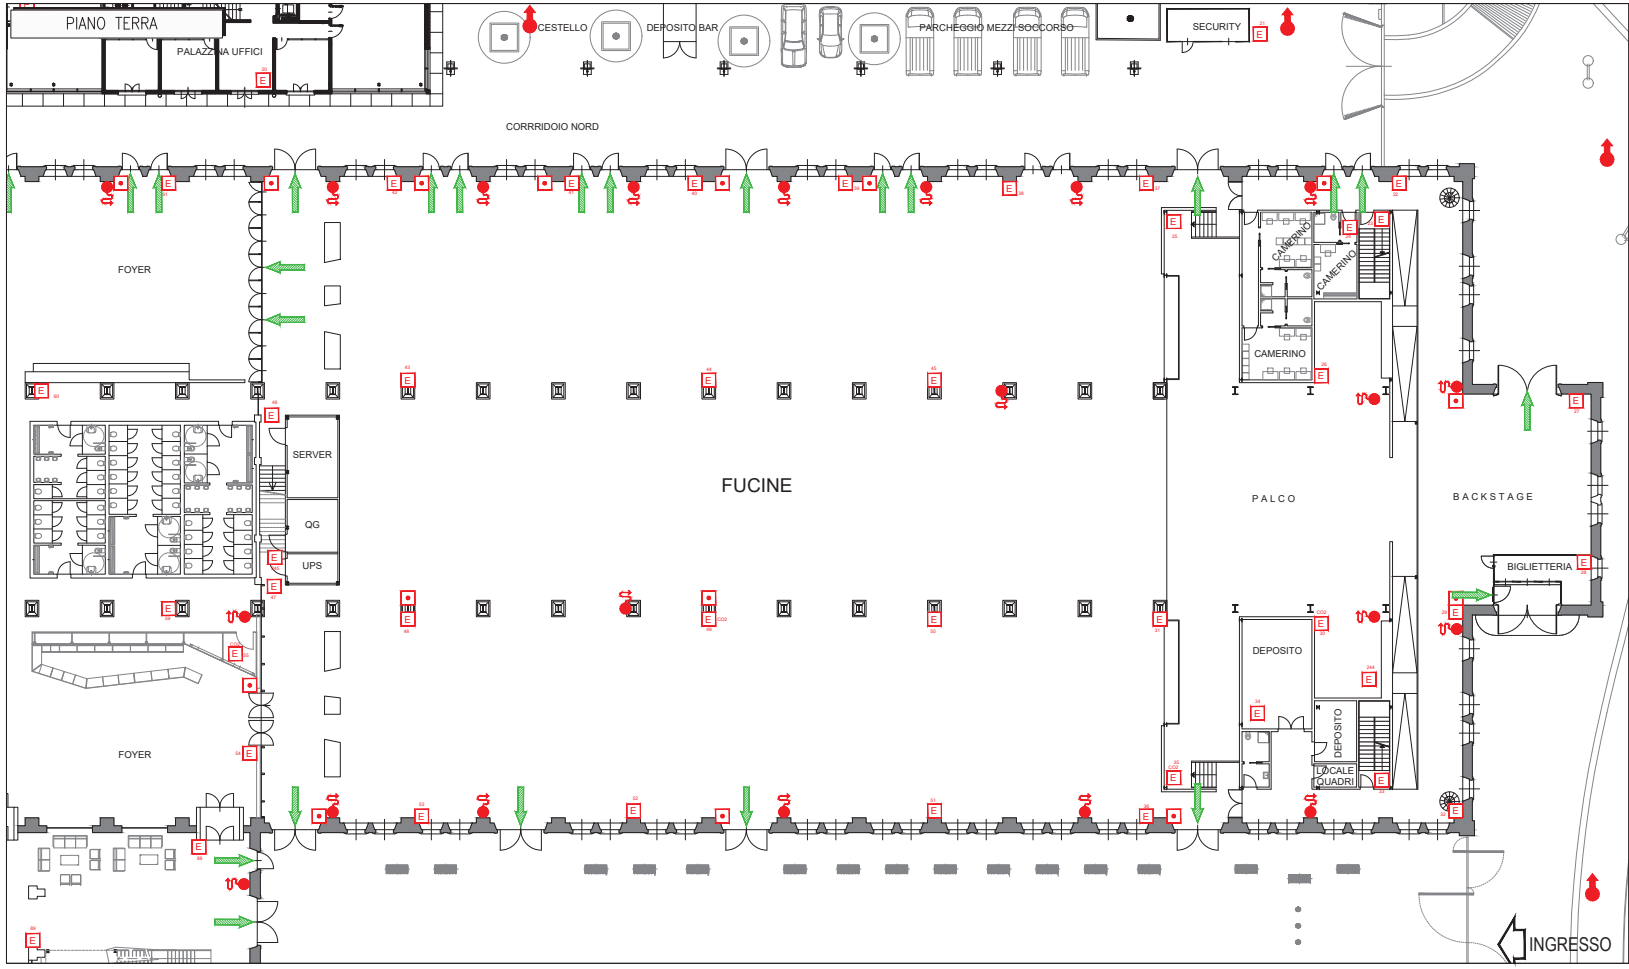


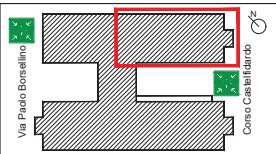


ogr

## NORME DI COMPORTAMENTO IN CASO DI EMERGENZA ED EVACUAZIONE

NORME GENERALI:
- Non fumare all'interno dei locali
- Prendere visione delle istruzioni di sicurezza e della cartellonistica affissa
- Non mettere a rischio la vostra e l'altrui incolumità

NORME IN CASO DI EMERGENZA:
- Non prendere iniziative personali
- Avvisare immediatamente l'addetto security presente o contattare la security tramite segnalazione telefonica al numero 0110247112
- Se incaricati e formati, intervenire utilizzando mezzi antincendio o primo soccorso, senza mettere a rischio la propria incolumità

NORME IN CASO DI EVACUAZIONE:
- In caso di evacuazione la segnalazione di allarme sarà di tipo sonoro con sirena e voce pre-registrata che invita ad evacuare i locali
- Mantenere la calma, non farsi prendere dal panico ed evitare atteggiamenti inadeguati
- Dirigersi verso il punto di raccolta esterno seguendo i percorsi di esodo più vicini, non correre o spingere o creare intralcio.
- Non usare l'ascensore
- Non perdere tempo a raccogliere i propri effetti personali
- Durante l'esodo prestare assistenza a persone in difficoltà o ai visitatori
- Al punto di raccolta seguire le istruzioni della Security fino al cessato allarme

Numero di emergenza OGR: **0110247112**

- IDRANTE SOPRASSUOLO
- IDRANTE UNI 45
- ESTINTORE
- USCITA DI SICUREZZA
- ALLARME ANTINCENDIO

| Data | Planimetria | Redatto da: |
|---|---|---|
| Gennaio 2023 | Plan_1A | IEC INDUSTRIAL ENGINEERING CONSULTANTS srl |

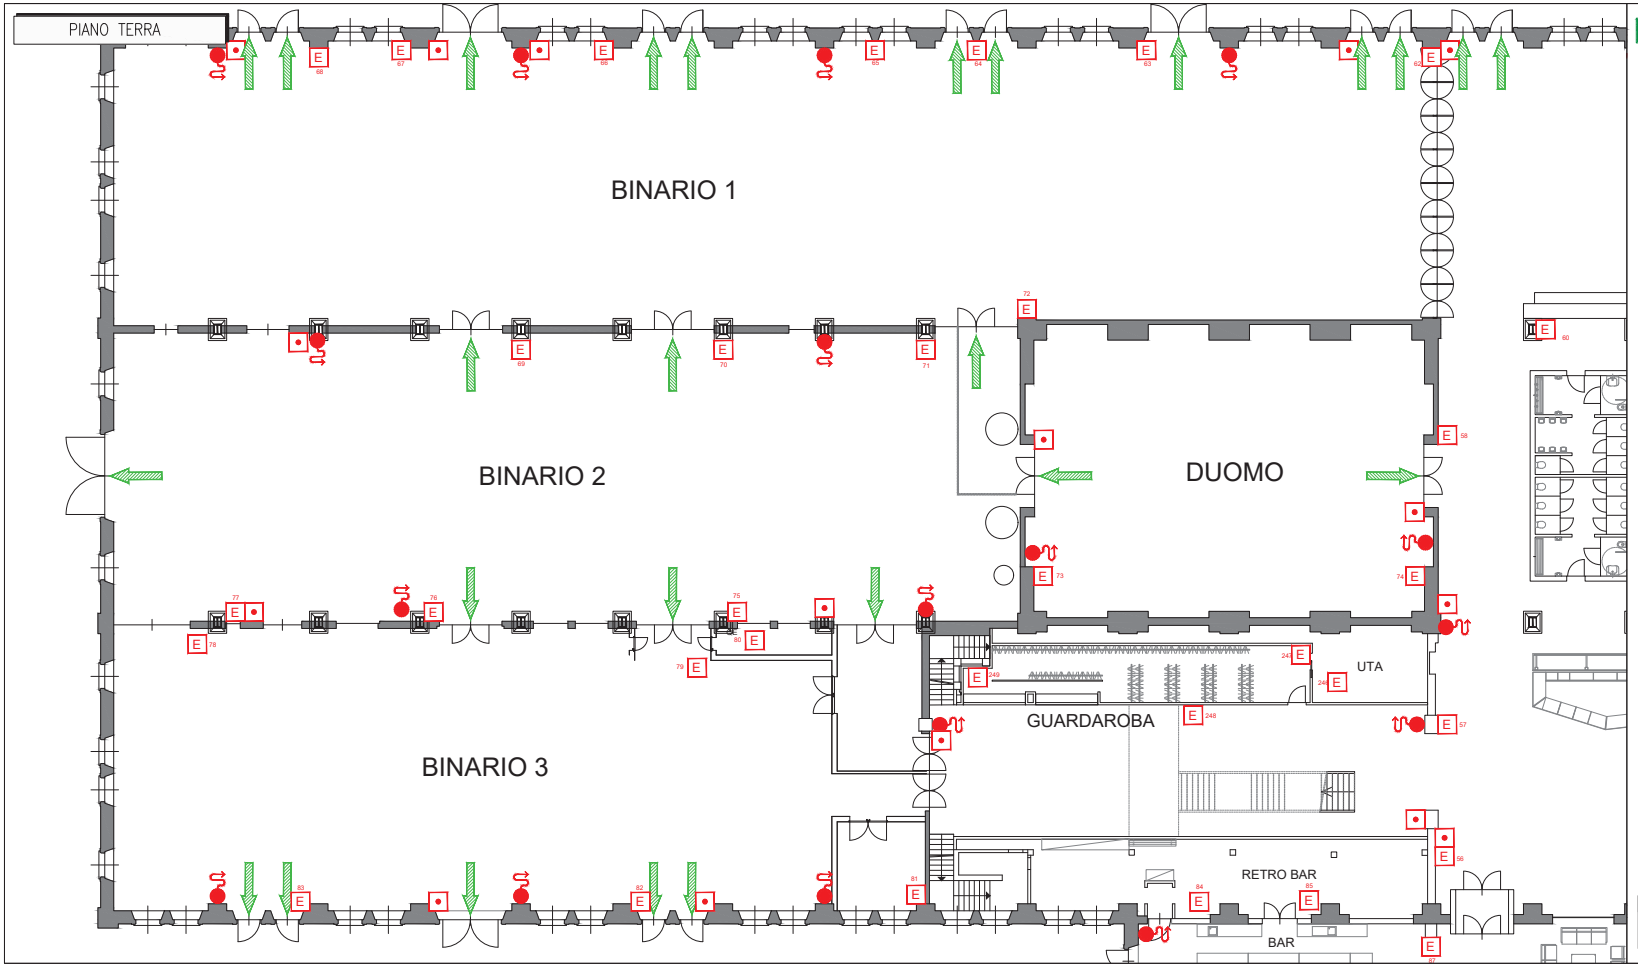


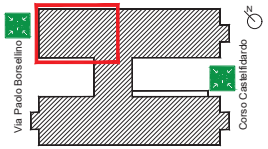


ogr

## NORME DI COMPORTAMENTO IN CASO DI EMERGENZA ED EVACUAZIONE

NORME GENERALI:
- Non fumare all'interno dei locali
- Prendere visione delle istruzioni di sicurezza e della cartellonistica affissa
- Non mettere a rischio la vostra e l'altrui incolumità

NORME IN CASO DI EMERGENZA:
- Non prendere iniziative personali
- Avvisare immediatamente l'addetto security presente o contattare la security tramite segnalazione telefonica al numero 0110247112
- Se incaricati e formati, intervenire utilizzando mezzi antincendio o primo soccorso, senza mettere a rischio la propria incolumità

NORME IN CASO DI EVACUAZIONE:
- In caso di evacuazione la segnalazione di allarme sarà di tipo sonoro con sirena e voce pre-registrata che invita ad evacuare i locali
- Mantenere la calma, non farsi prendere dal panico ed evitare atteggiamenti inadeguati
- Dirigersi verso il punto di raccolta esterno seguendo i percorsi di esodo più vicini, non correre o spingere o creare intralcio.
- Non usare l'ascensore
- Non perdere tempo a raccogliere i propri effetti personali
- Durante l'esodo prestare assistenza a persone in difficoltà o ai visitatori
- Al punto di raccolta seguire le istruzioni della Security fino al cessato allarme

Numero di emergenza OGR: **0110247112**

- IDRANTE SOPRASSUOLO
- IDRANTE UNI 45
- E ESTINTORE
- USCITA DI SICUREZZA
- ALLARME ANTINCENDIO

| Data | Planimetria | Redatto da: |
|---|---|---|
| Settembre 2023 | Plan_1B | IEC INDUSTRIAL ENGINEERING CONSULTANTS srl |